

 


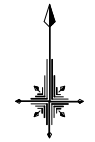




A1 S=1:500
A3 S=1:1000




凡例	
	車道鋪裝 (As)
	步道鋪裝 (As)
	污水布設管路
	雨水布設管路
	雨水布設變更管路
	側溝布設工
	樹木搬去工

年 度	設計年月	設計業務名	工事名称	図面名称	縮尺	設計会社	独立行政法人 国立高等専門学校機構 有明工業高等専門学校	図面番号
							事務部長 総務課長 課長補佐 係 長 担 当	
令和2	令和2年11月	有明工業高専 ライフライン再生（給排水設備）設計業務	有明工業高専 ライフライン再生（給排水設備）工事	東萩尾団地全体平面図	A1 S=1:500 A3 S=1:1000	株式会社 フタバ設計 福岡市博多区三笠1丁目6番14号 〒812-8581 TEL 092-5911-6903 FAX 092-5911-6905 フタバビル		F-01

平面図
(東萩尾団地)





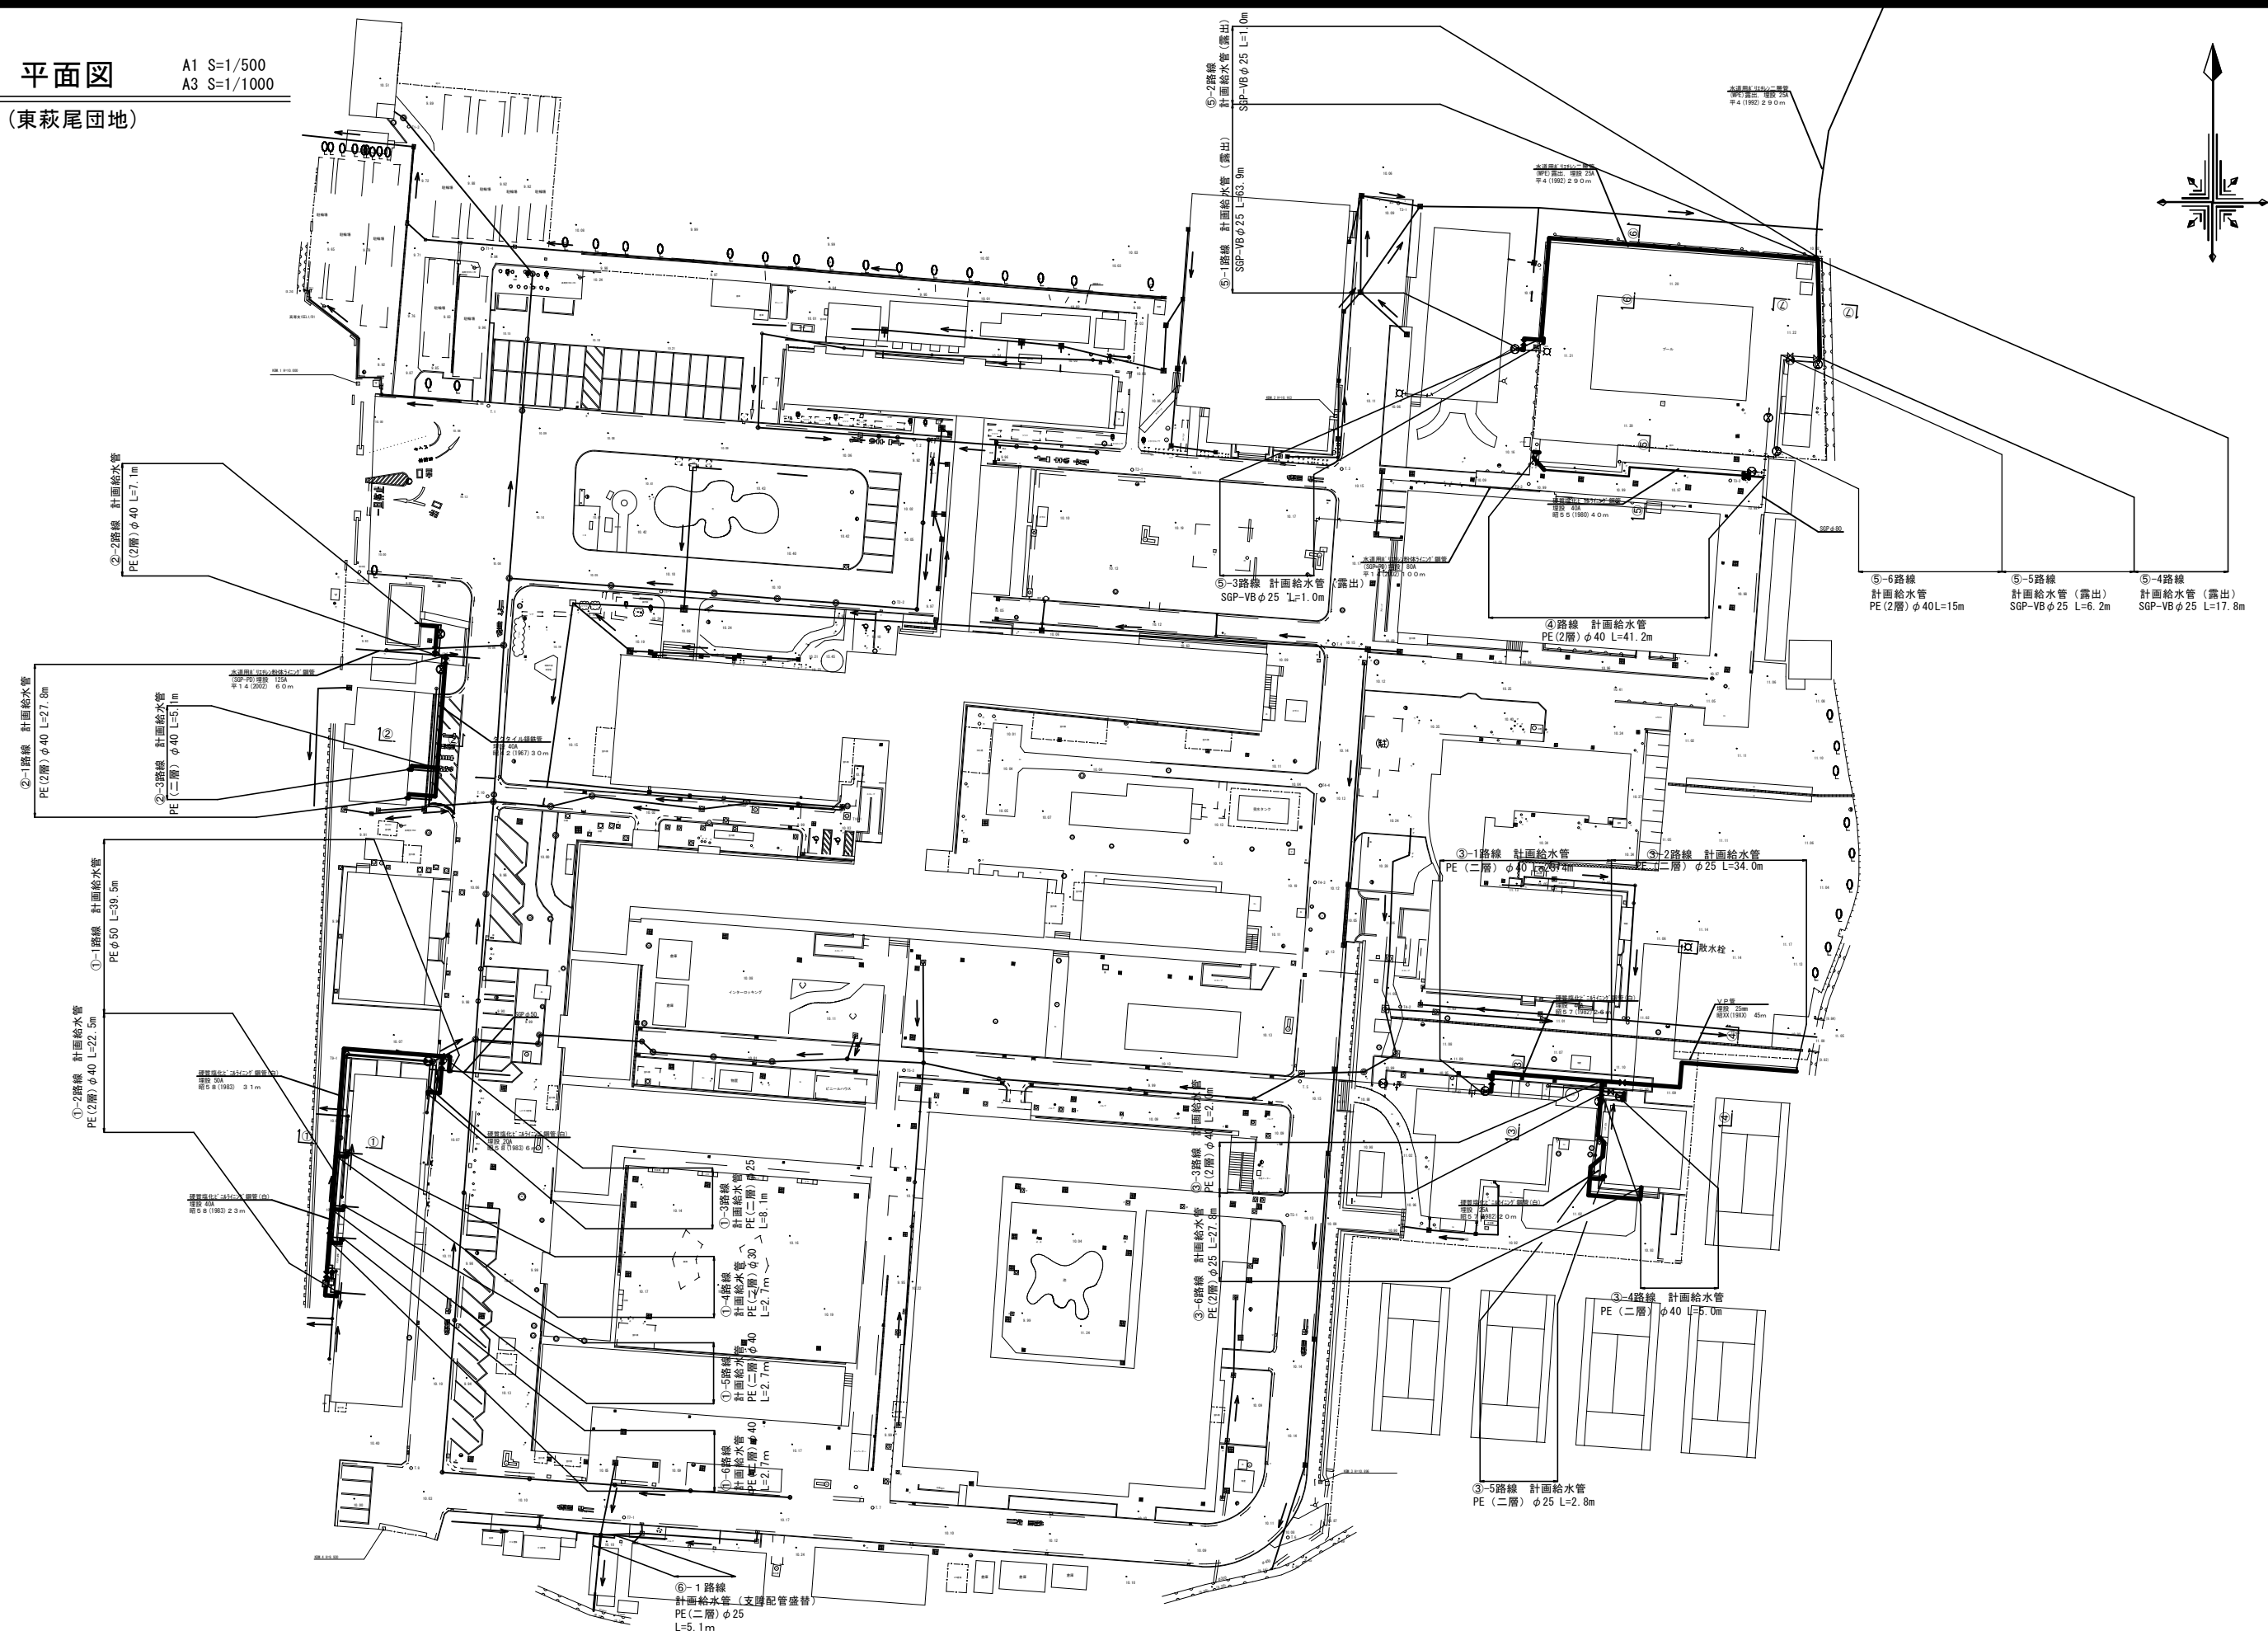



A1 S=1/500
A3 S=1/1000

  


年 度	設計年月	設計業務名	工事名称	図面名称	縮尺	設計会社	独立行政法人 国立高等専門学校機構 有明工業高等専門学校					図面番号
令和2	令和2年11月	有明工業高専 ライフライン再生（給排水設備）設計業務	有明工業高専 ライフライン再生（給排水設備）工事	平面図	A1 S=1/500 A3 S=1/1000	株式会社 フタバ設計 福岡市博多区三坑1丁目6番14号 TEL 092-591-6903 フタバビル FAX 092-591-6905	事務部長	総務課長	課長補佐	係 長	担 当	M-01

A1 S=1:500
A3 S=1:1000



	車道舗装 (A2)
	歩道舗装 (A2)
	汚水布設管路
	汚水布設変更
	雨水布設管路
	側溝布設工
	樹木撤去工
	本工事施工範囲


年 度	設計年月	設計業務名	工事名称	図面名称	縮尺	設計会社	独立行政法人 国立高等専門学校機構 有明工業高等専門学校	図面番号
令和2	令和2年11月	有明工業高専 ライフライン再生（給排水設備）設計業務	有明工業高専 ライフライン再生（給排水設備）工事	次郎丸団地全体平面図	A1 S=1:500 A3 S=1:1000	株式会社 フタバ設計 福岡市博多区三萩1丁目6番14号 フタバビル TEL 092-5911-6903 FAX 092-5911-6905	事務部長 総務課長 課長補佐 係長 担当	F-24

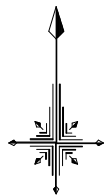

給水平面図

A1 S=1:250
A3 S=1:500

(次郎丸団地)

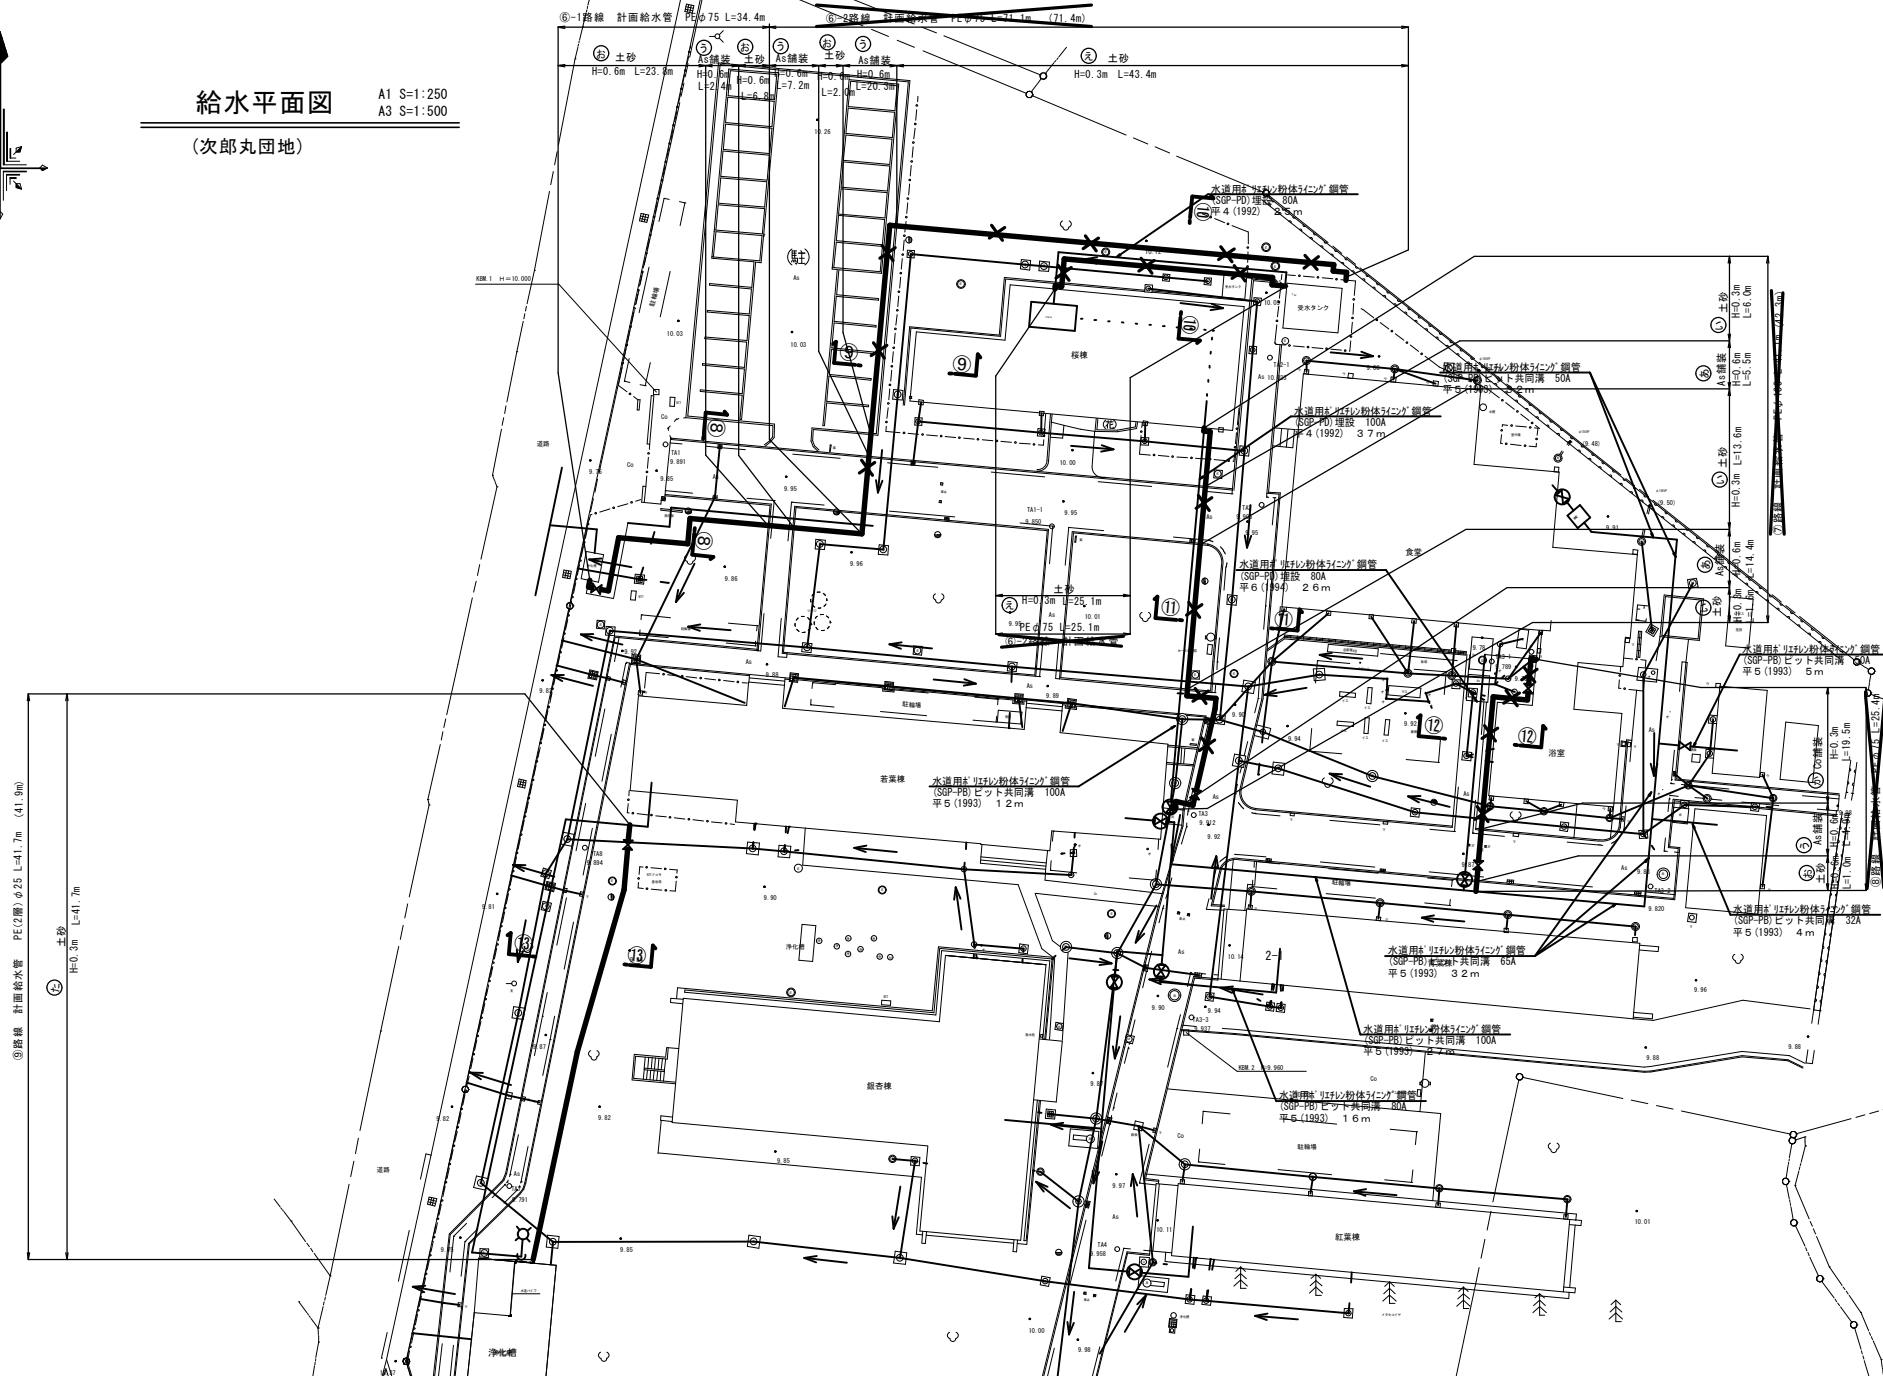

年 度	設計年月	設計業務名	工事名称	図面名称	縮尺	設計会社	独立行政法人 国立高等専門学校機構 有明工業高等専門学校	図面番号
令和2	令和2年11月	有明工業高等 ライフライン再生 (給排水設備) 設計業務	有明工業高等 ライフライン再生 (給排水設備) 工事	給水平面図	A1 S=1:250 A3 S=1:500	株式会社 フタバ設計 福岡市博多区三ツ井1丁目6番14号 フタバビル TEL 092-591-6903 FAX 092-591-6905	事務部長 総務課長 課長補佐 係長 担当	M-16